



STORE VENITIEN BOIS

SOMM CORDON

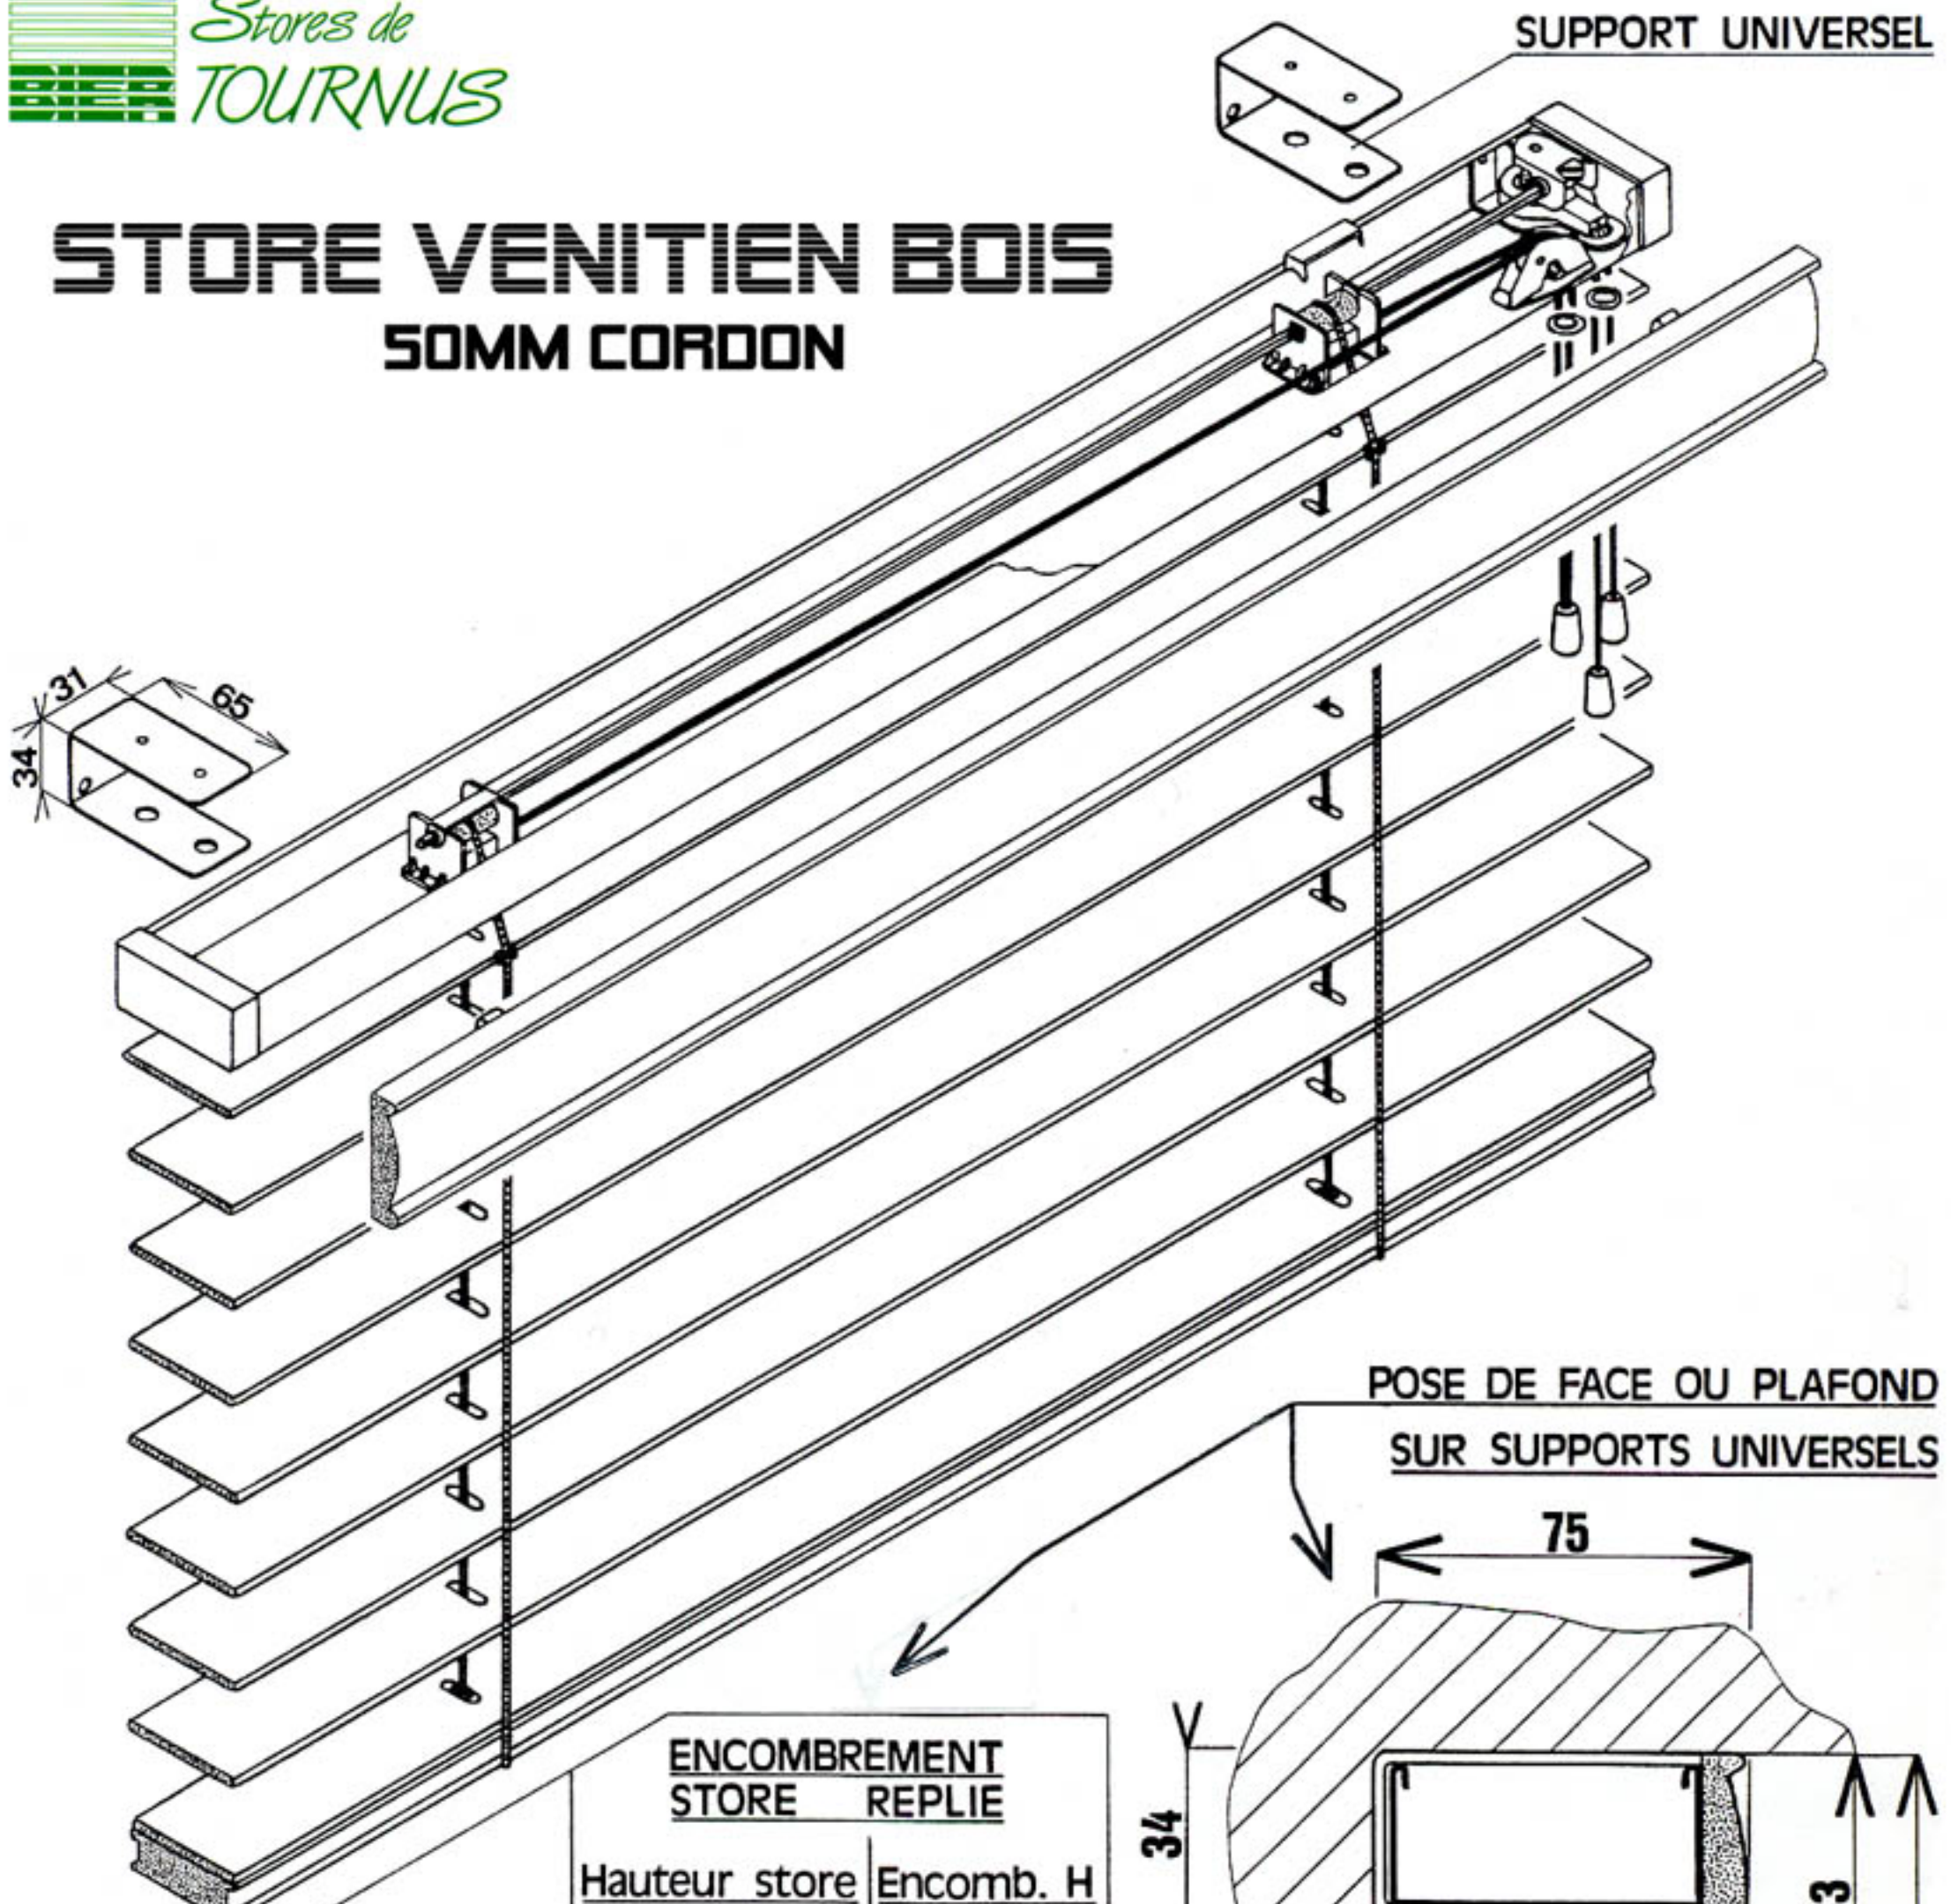

**POSE DE FACE OU PLAFOND
SUR SUPPORTS UNIVERSELS**

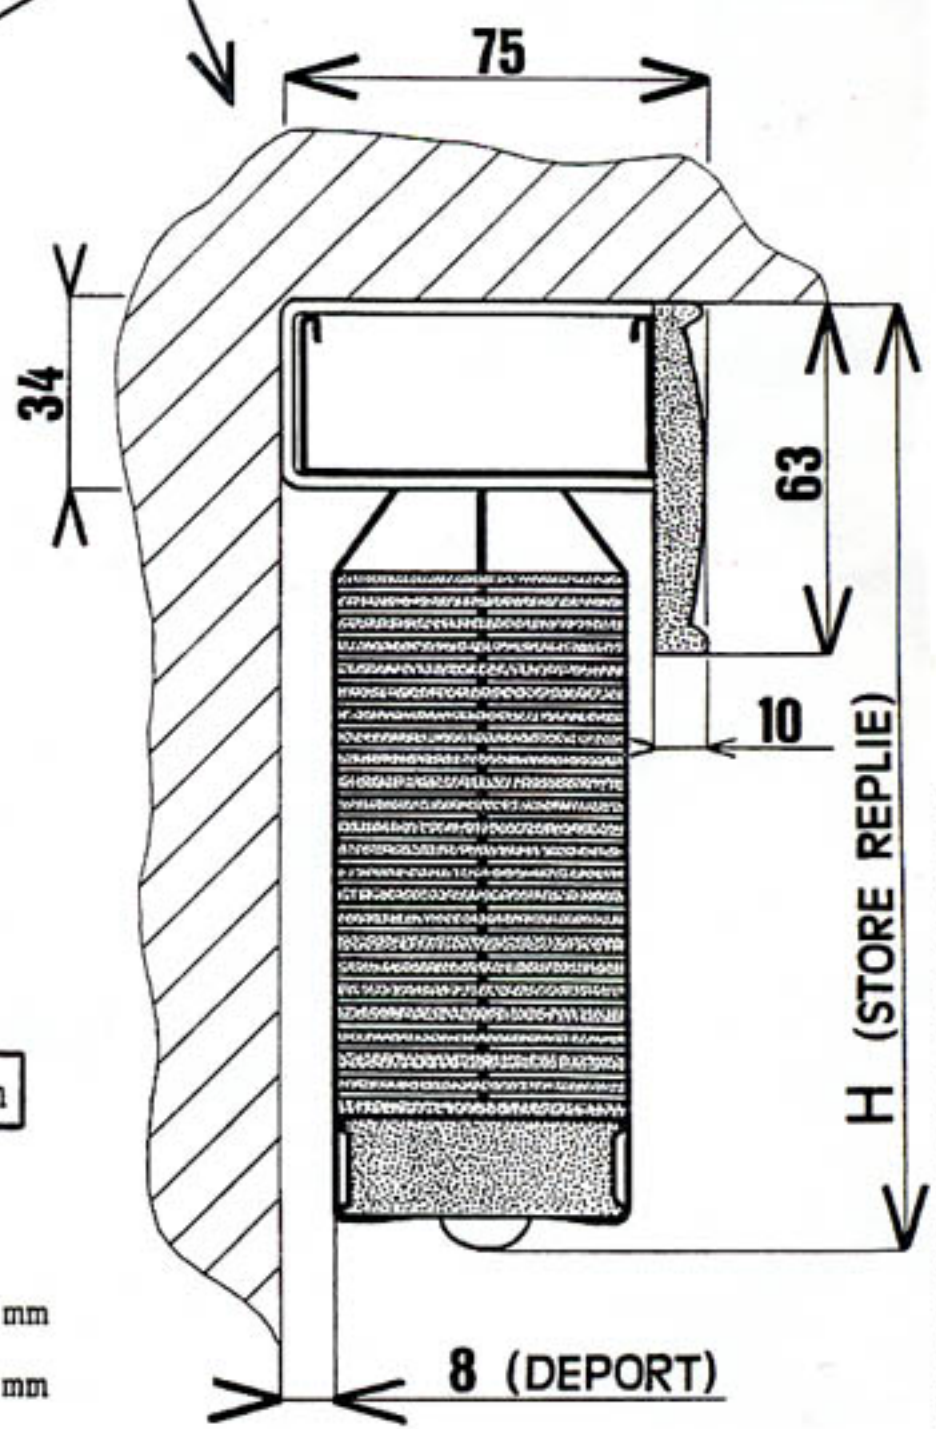

ENCOMBREMENT STORE REPLIE

NOMBRE DE SUPPORTS		ENCOMBREMENT STORE REPLIE	
Largeur store	Supports	Hauteur store	Encomb. H
		1000	148
		1250	168
		1500	187
		1750	207
		2000	226
		2250	246
		2500	265
		2750	285
		3000	304

POSE DE FACE SUR EQUERRES TELESCOPIQUES

